


Wohnung 1

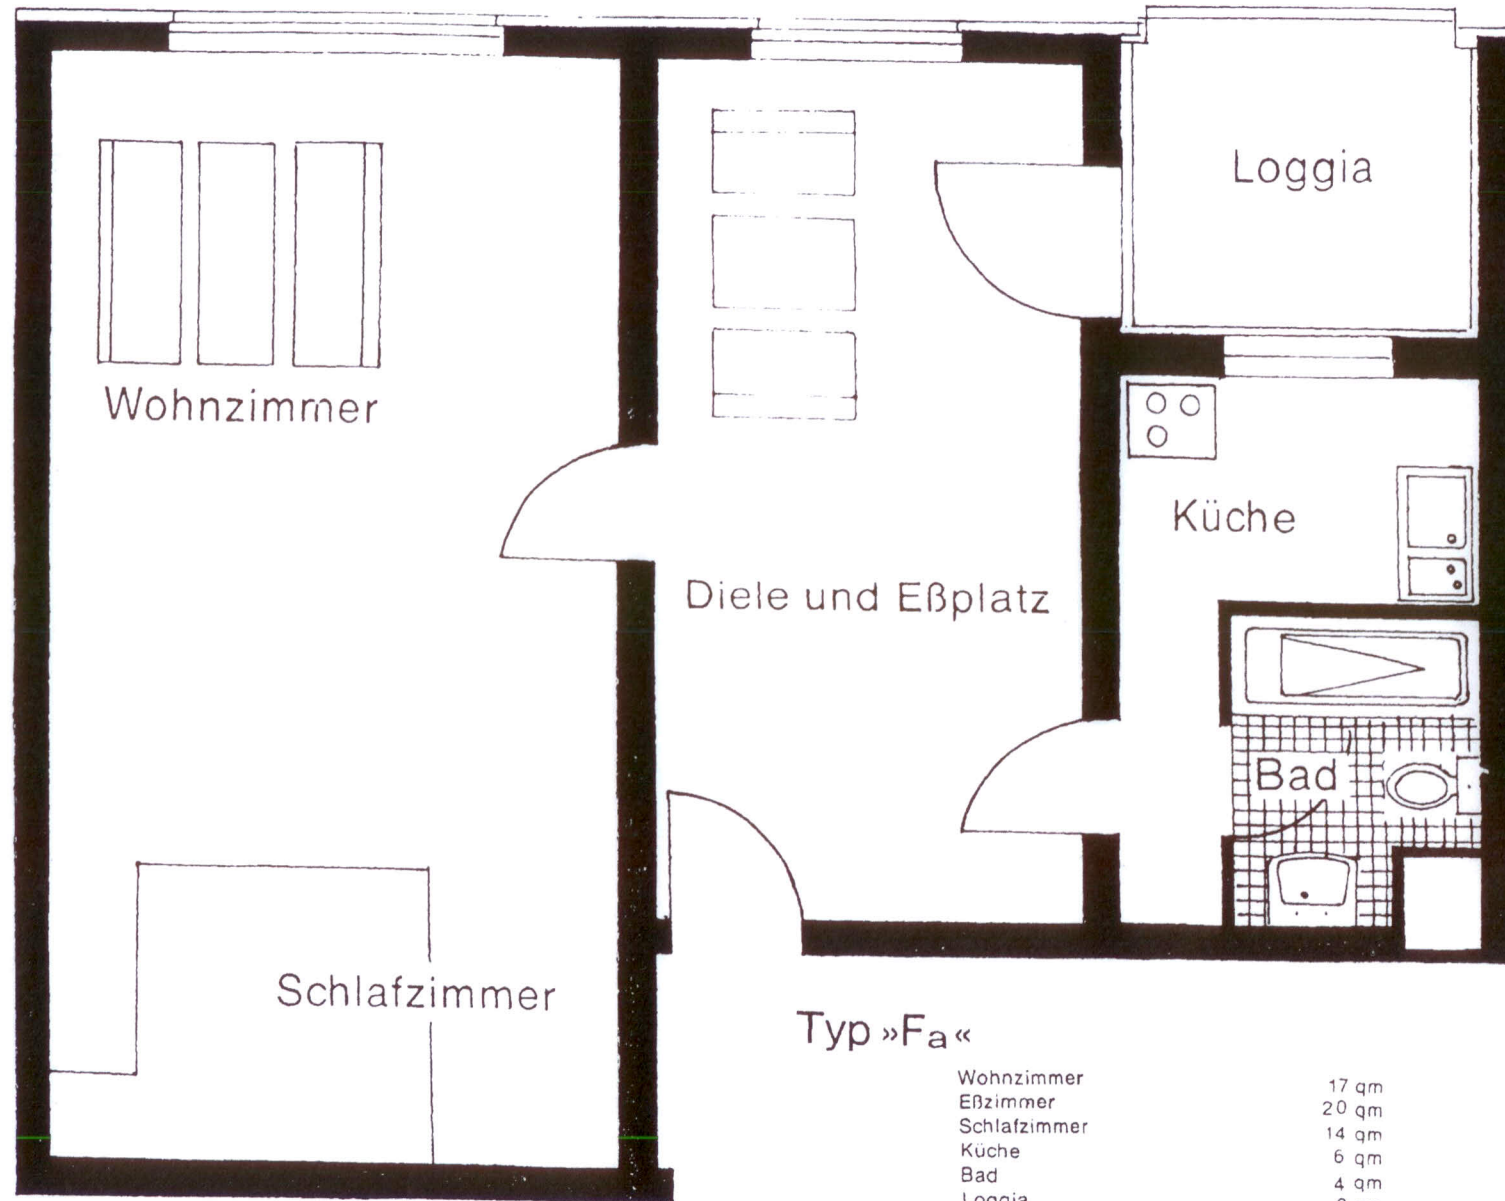


Typ »Fa«

Wohnzimmer	17 qm
Eßzimmer	20 qm
Schlafzimmer	14 qm
Küche	6 qm
Bad	4 qm
Loggia	3 qm
Gesamtfläche:	<u>64 qm</u>

Maßstab 1 : 50

Geringe Abweichungen sind möglich, da aus statischen Gründen die Verankerungen in den einzelnen Stockwerken differieren.

Wohnung 2

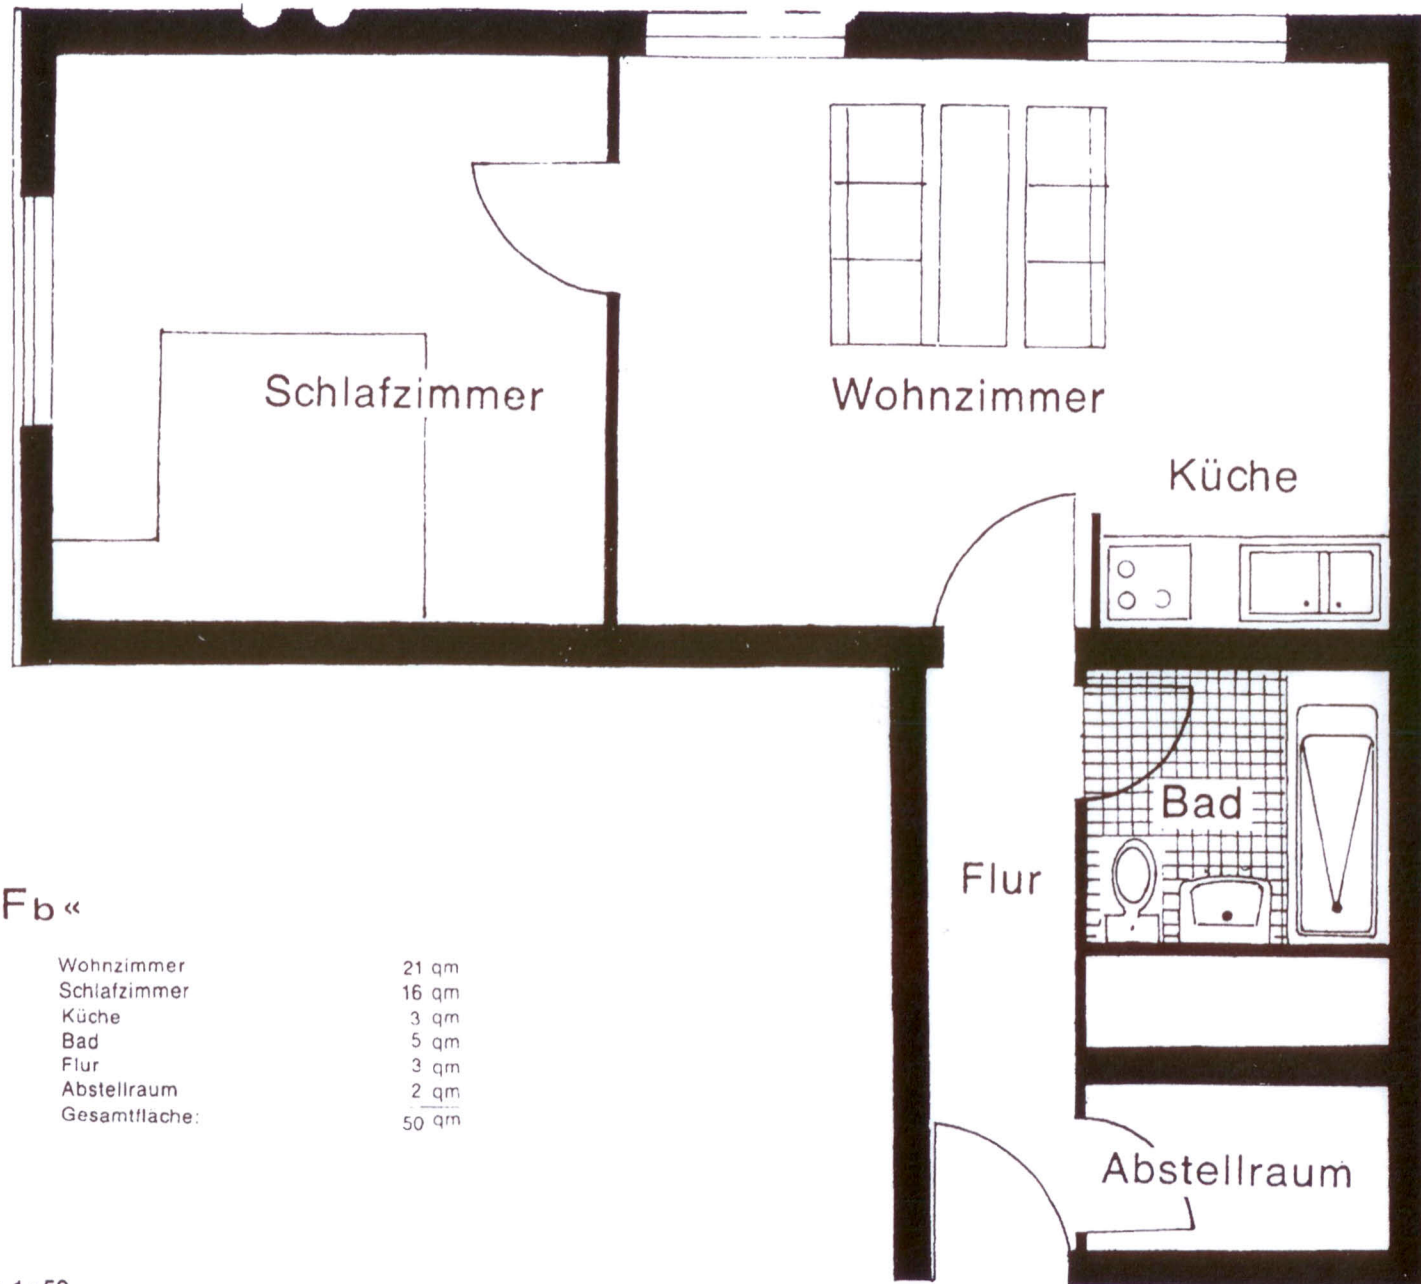

Typ »Fb«

Wohnzimmer	21 qm
Schlafzimmer	16 qm
Küche	3 qm
Bad	5 qm
Flur	3 qm
Abstellraum	2 qm
Gesamtfläche:	50 qm

Maßstab 1 : 50

Geringe Abweichungen sind möglich, da aus statischen Gründen die Wandstärken in den einzelnen Stockwerken differieren.