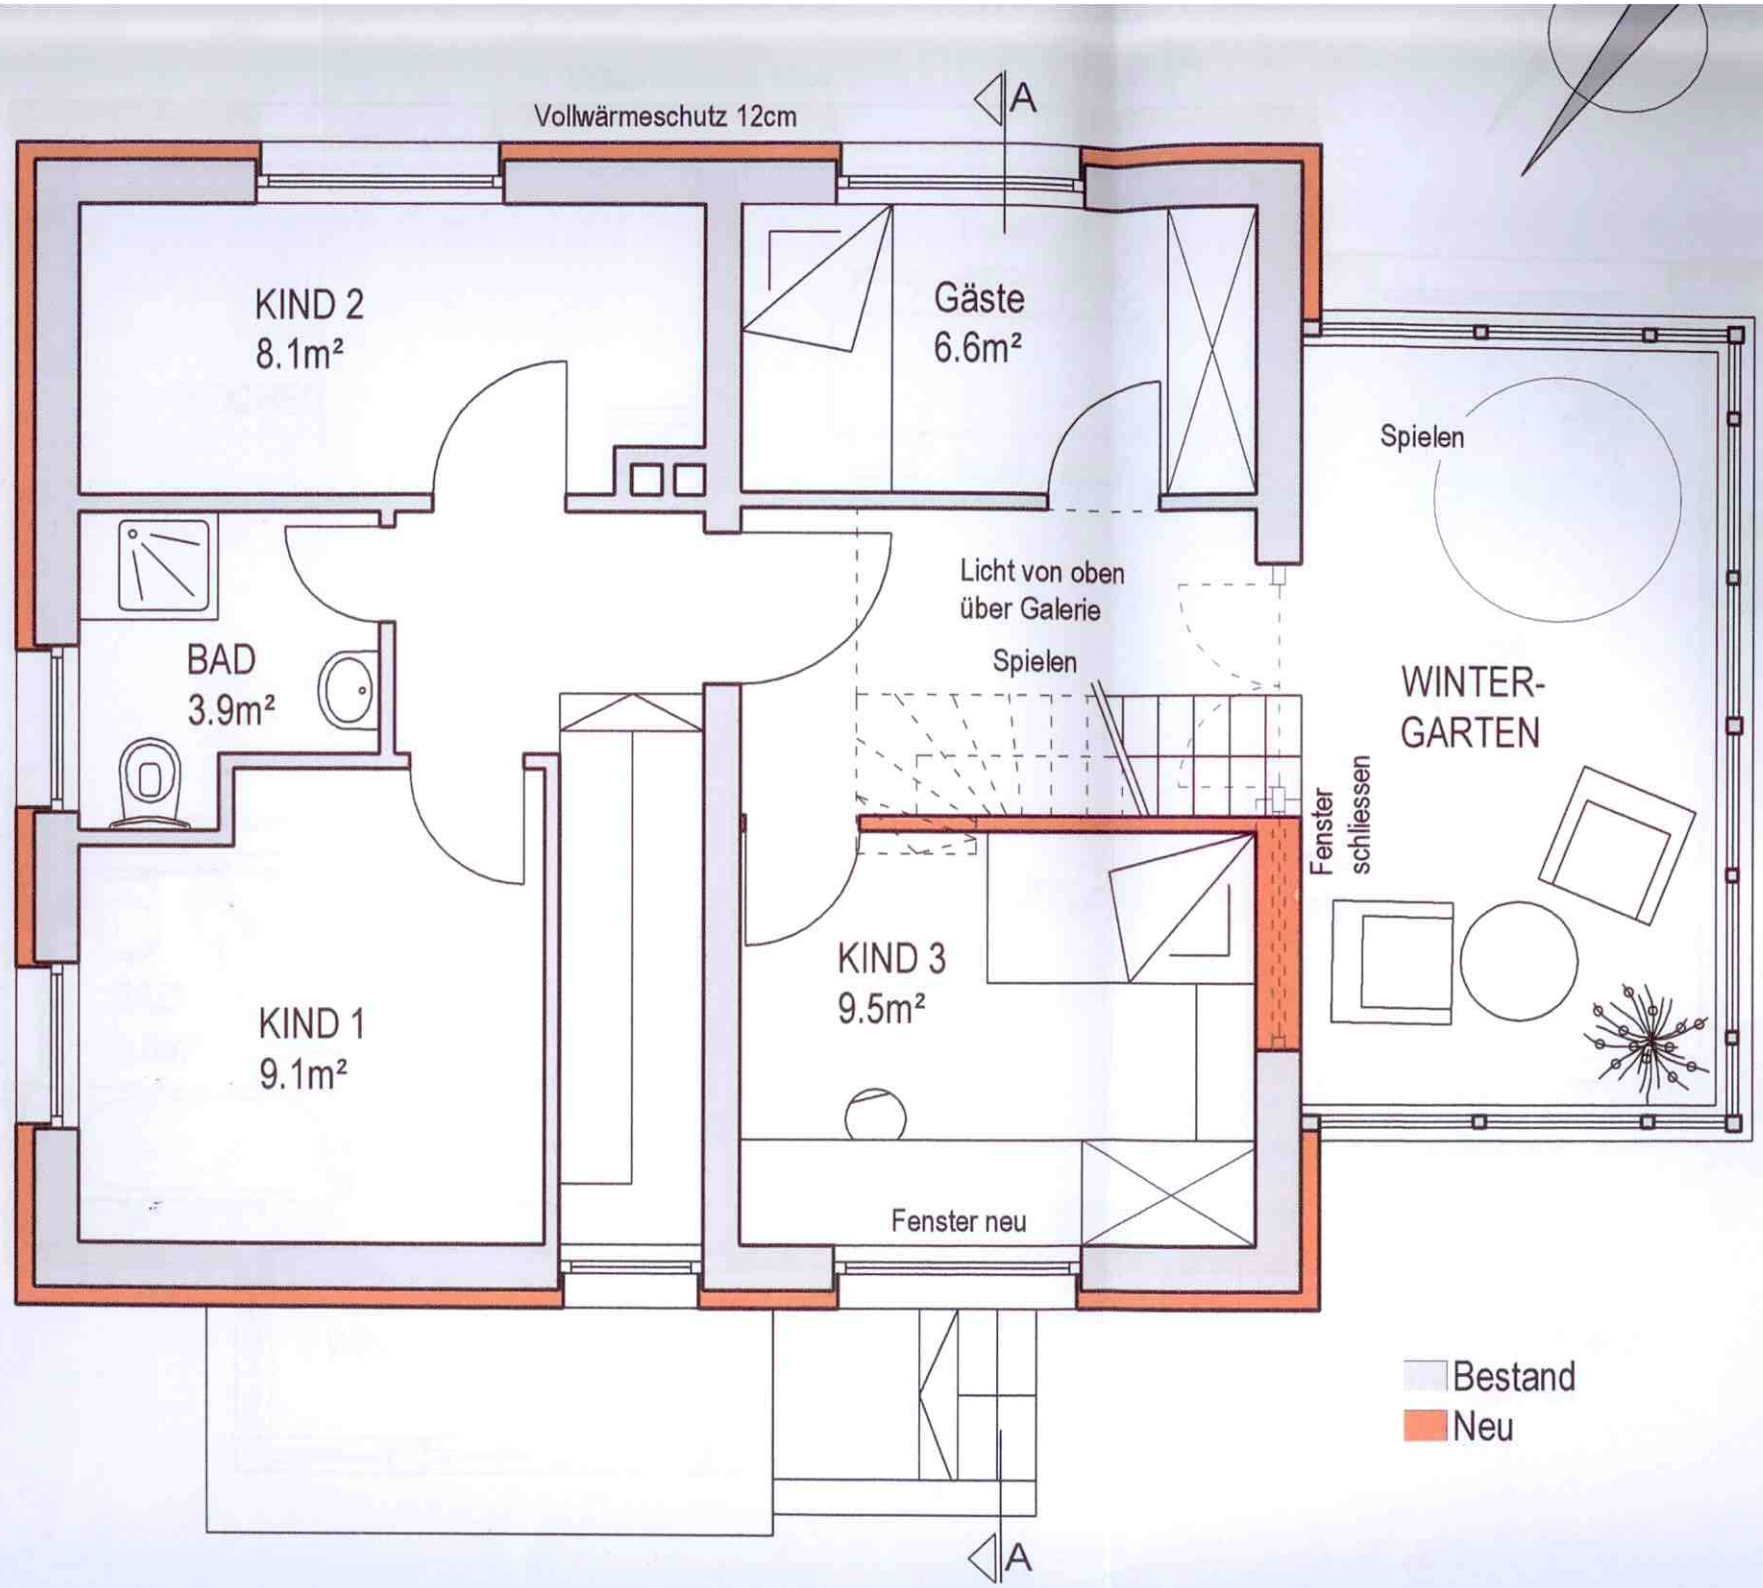
Vollwärmeschutz 12cm
A
KIND 2
8.1m²
Gäste
6.6m²
Spielen
Licht von oben
über Galerie
Spielen
BAD
3.9m²
WINTER-
GARTEN
Fenster
schliessen
KIND 3
9.5m²
KIND 1
9.1m²
Fenster neu
A
Bestand
Neu

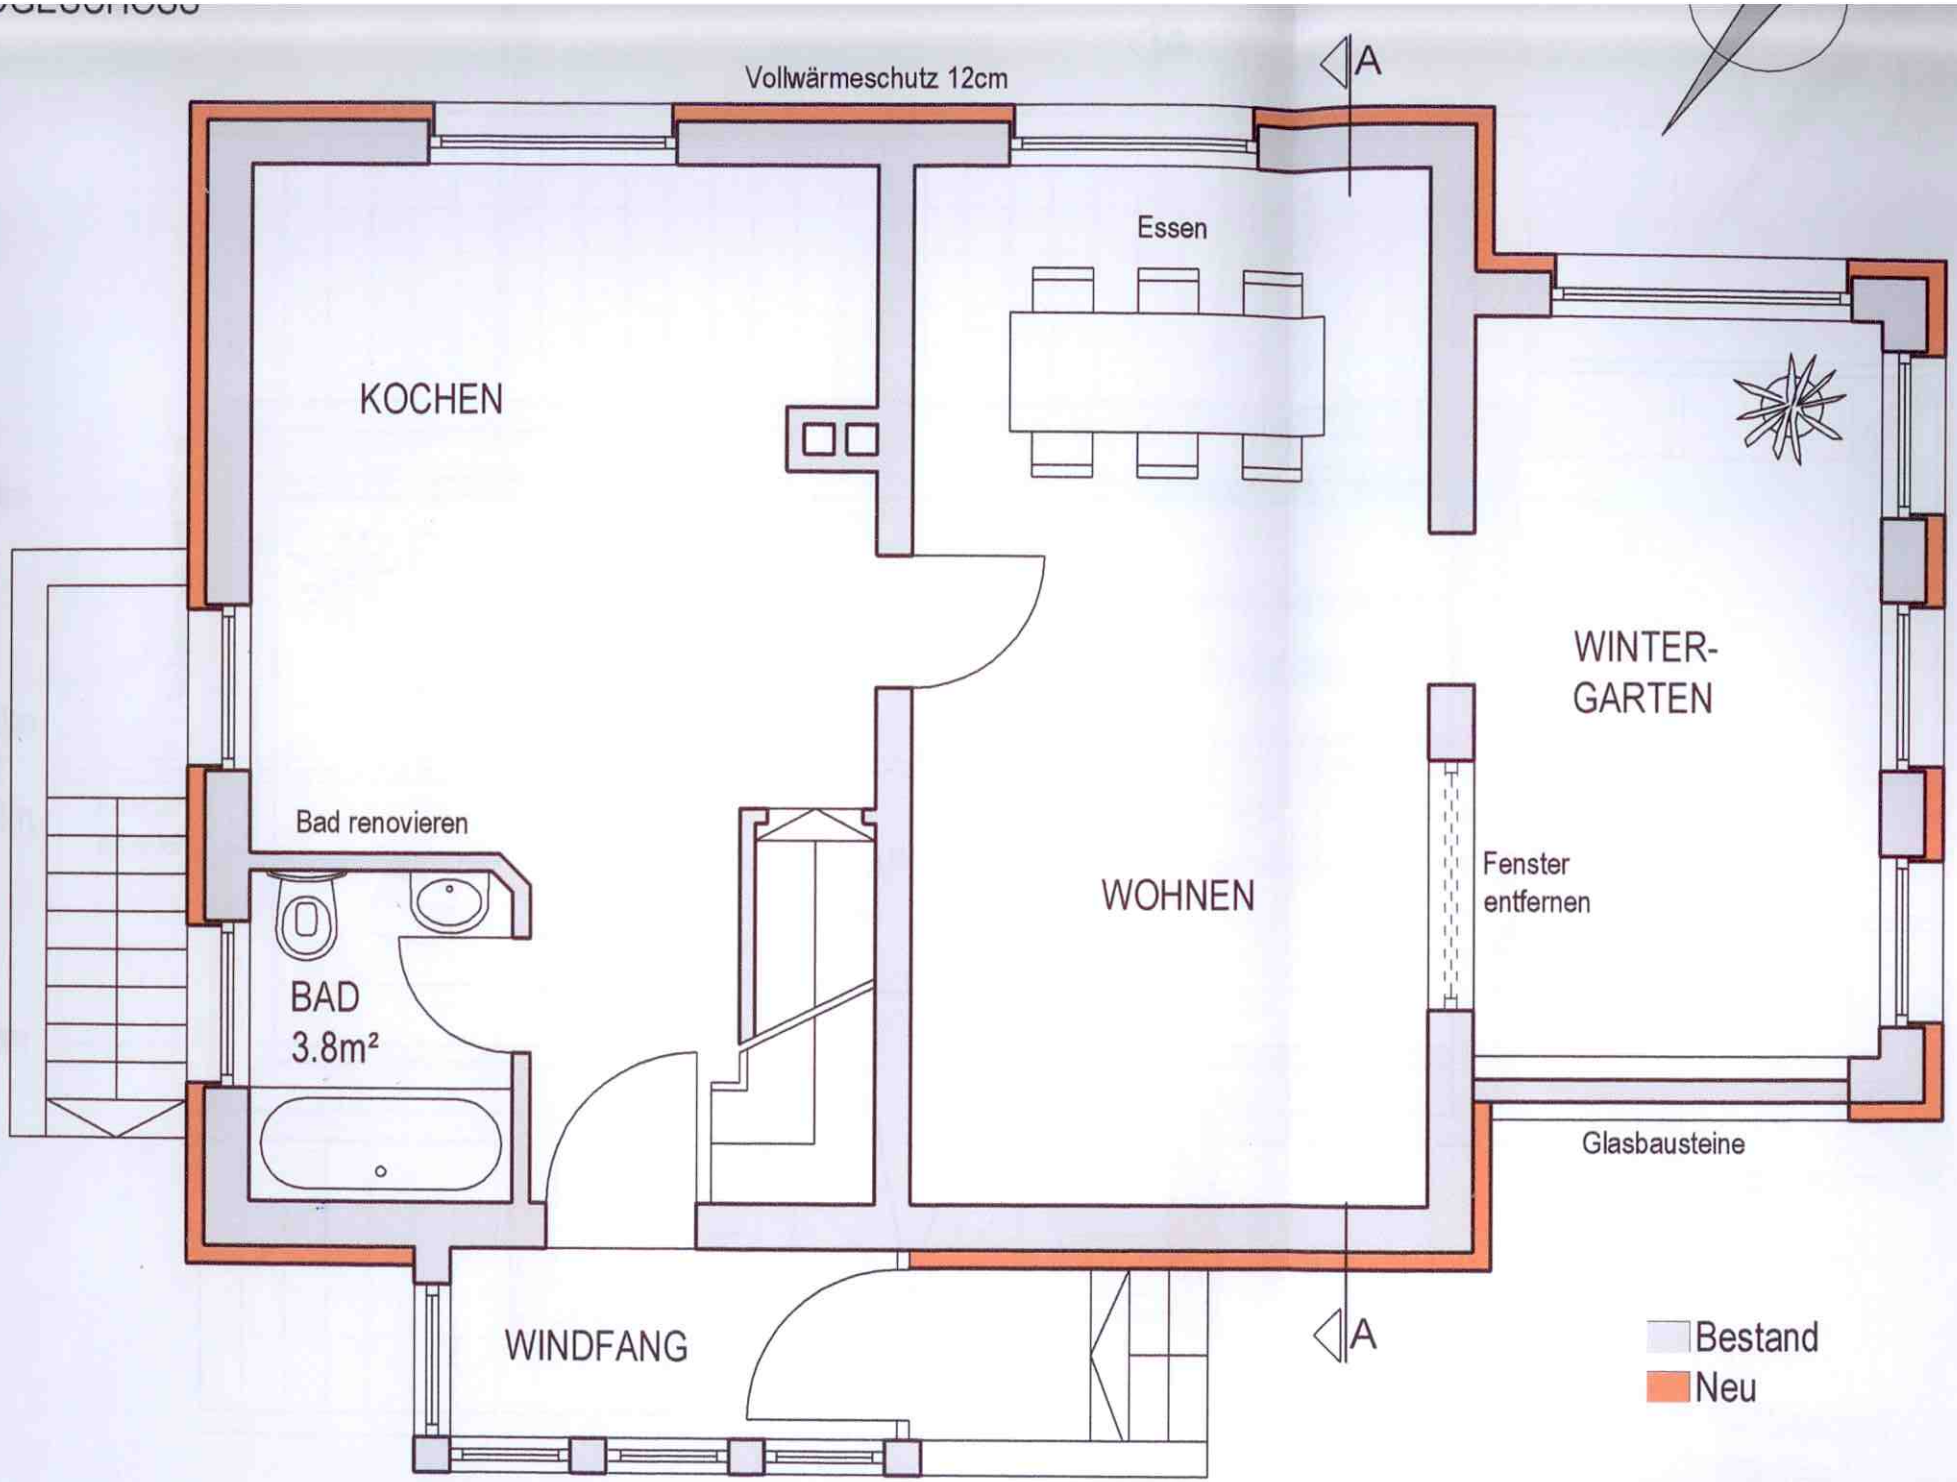
Vollwärmeschutz 12cm
A
Essen
KOCHEN
WINTER-
GARTEN
Bad renovieren
WOHNEN
Fenster
entfernen
BAD
3.8m²
Glasbausteine
WINDFANG
A
Bestand
Neu

SPITZBODEN

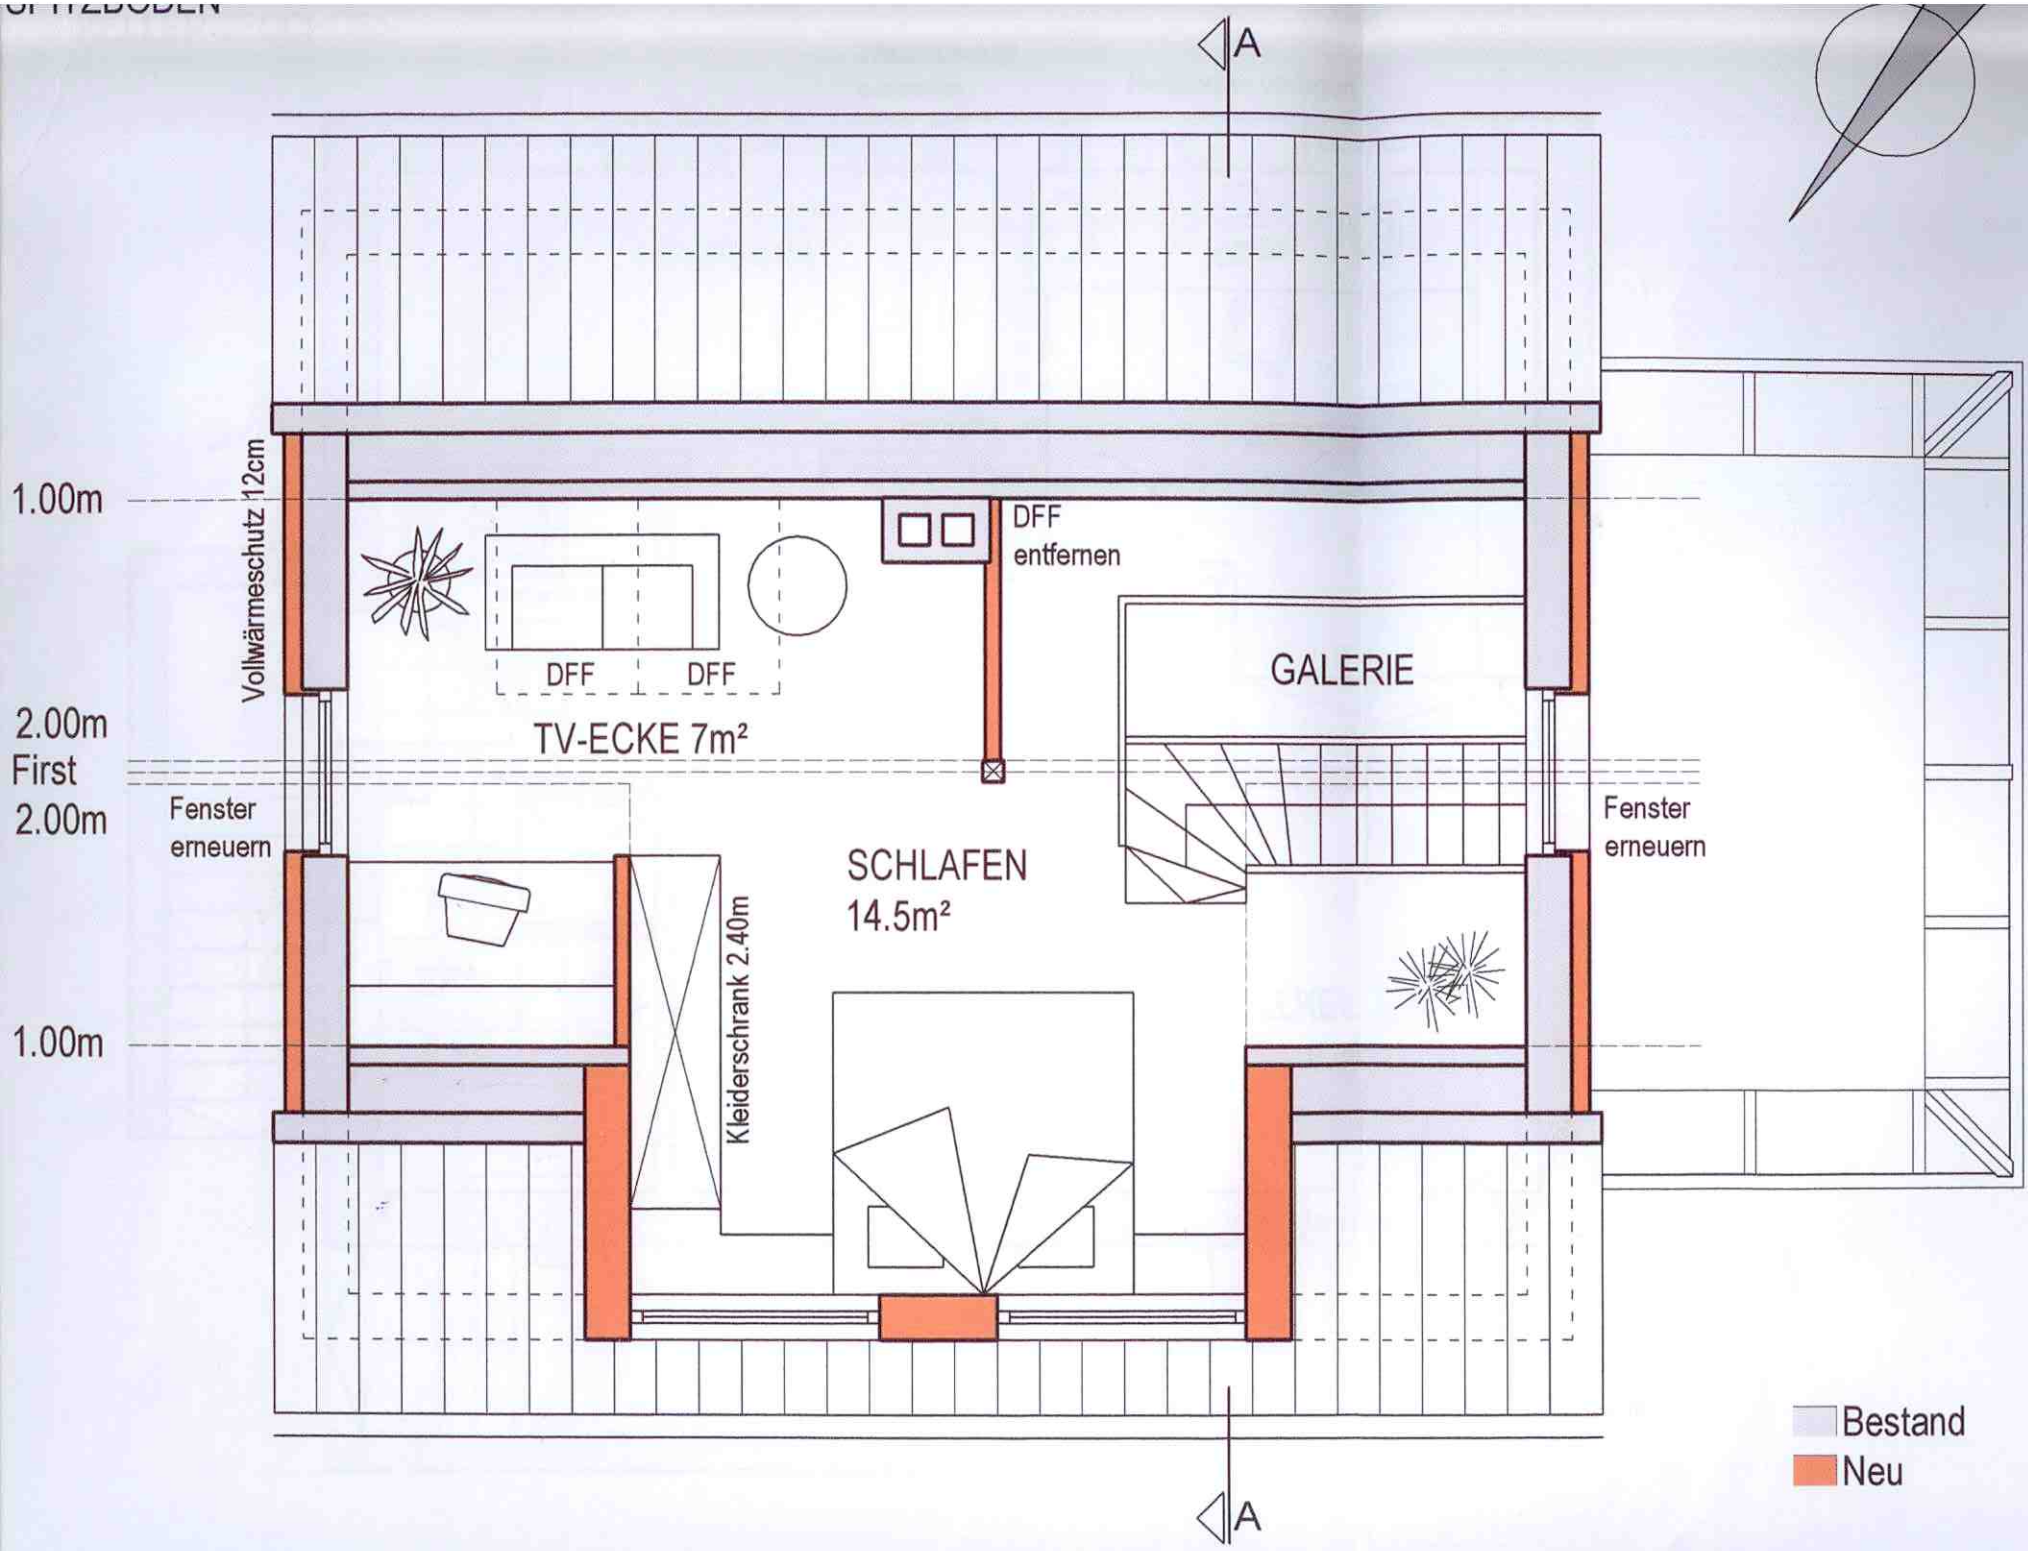
A
1.00m
Vollwärmeschutz 12cm
DFF
entfernen
DFF
DFF
GALERIE
2.00m
First
2.00m
TV-ECKE 7m²
Fenster
erneuern
SCHLAFEN
14.5m²
Kleiderschrank 2.40m
Fenster
erneuern
1.00m
A
Bestand
Neu

KELLERGESCHOSS

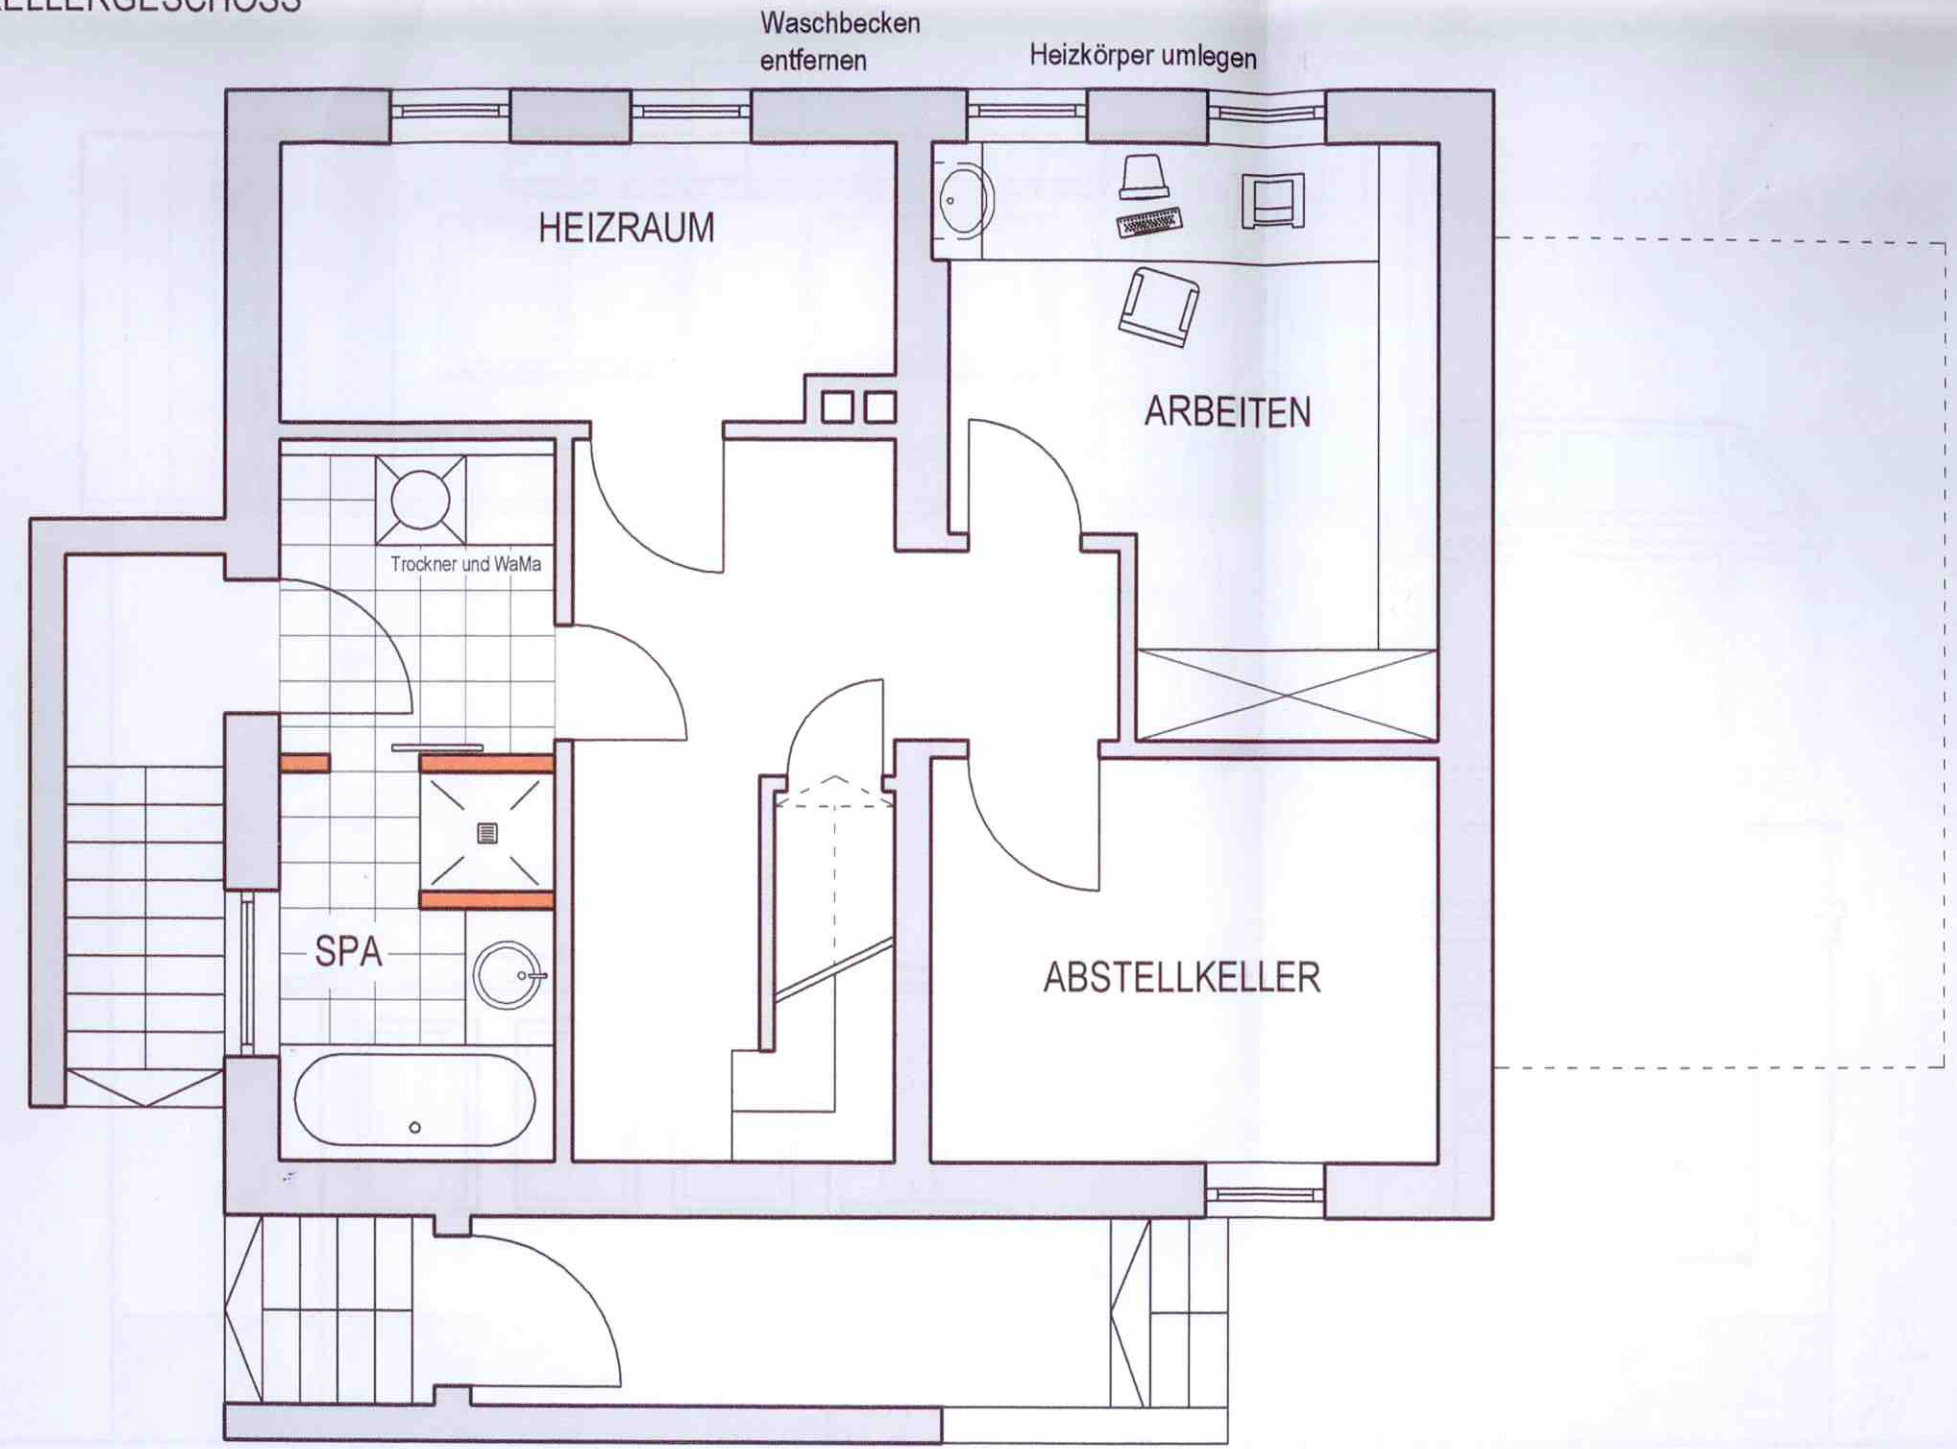

Fenster neu

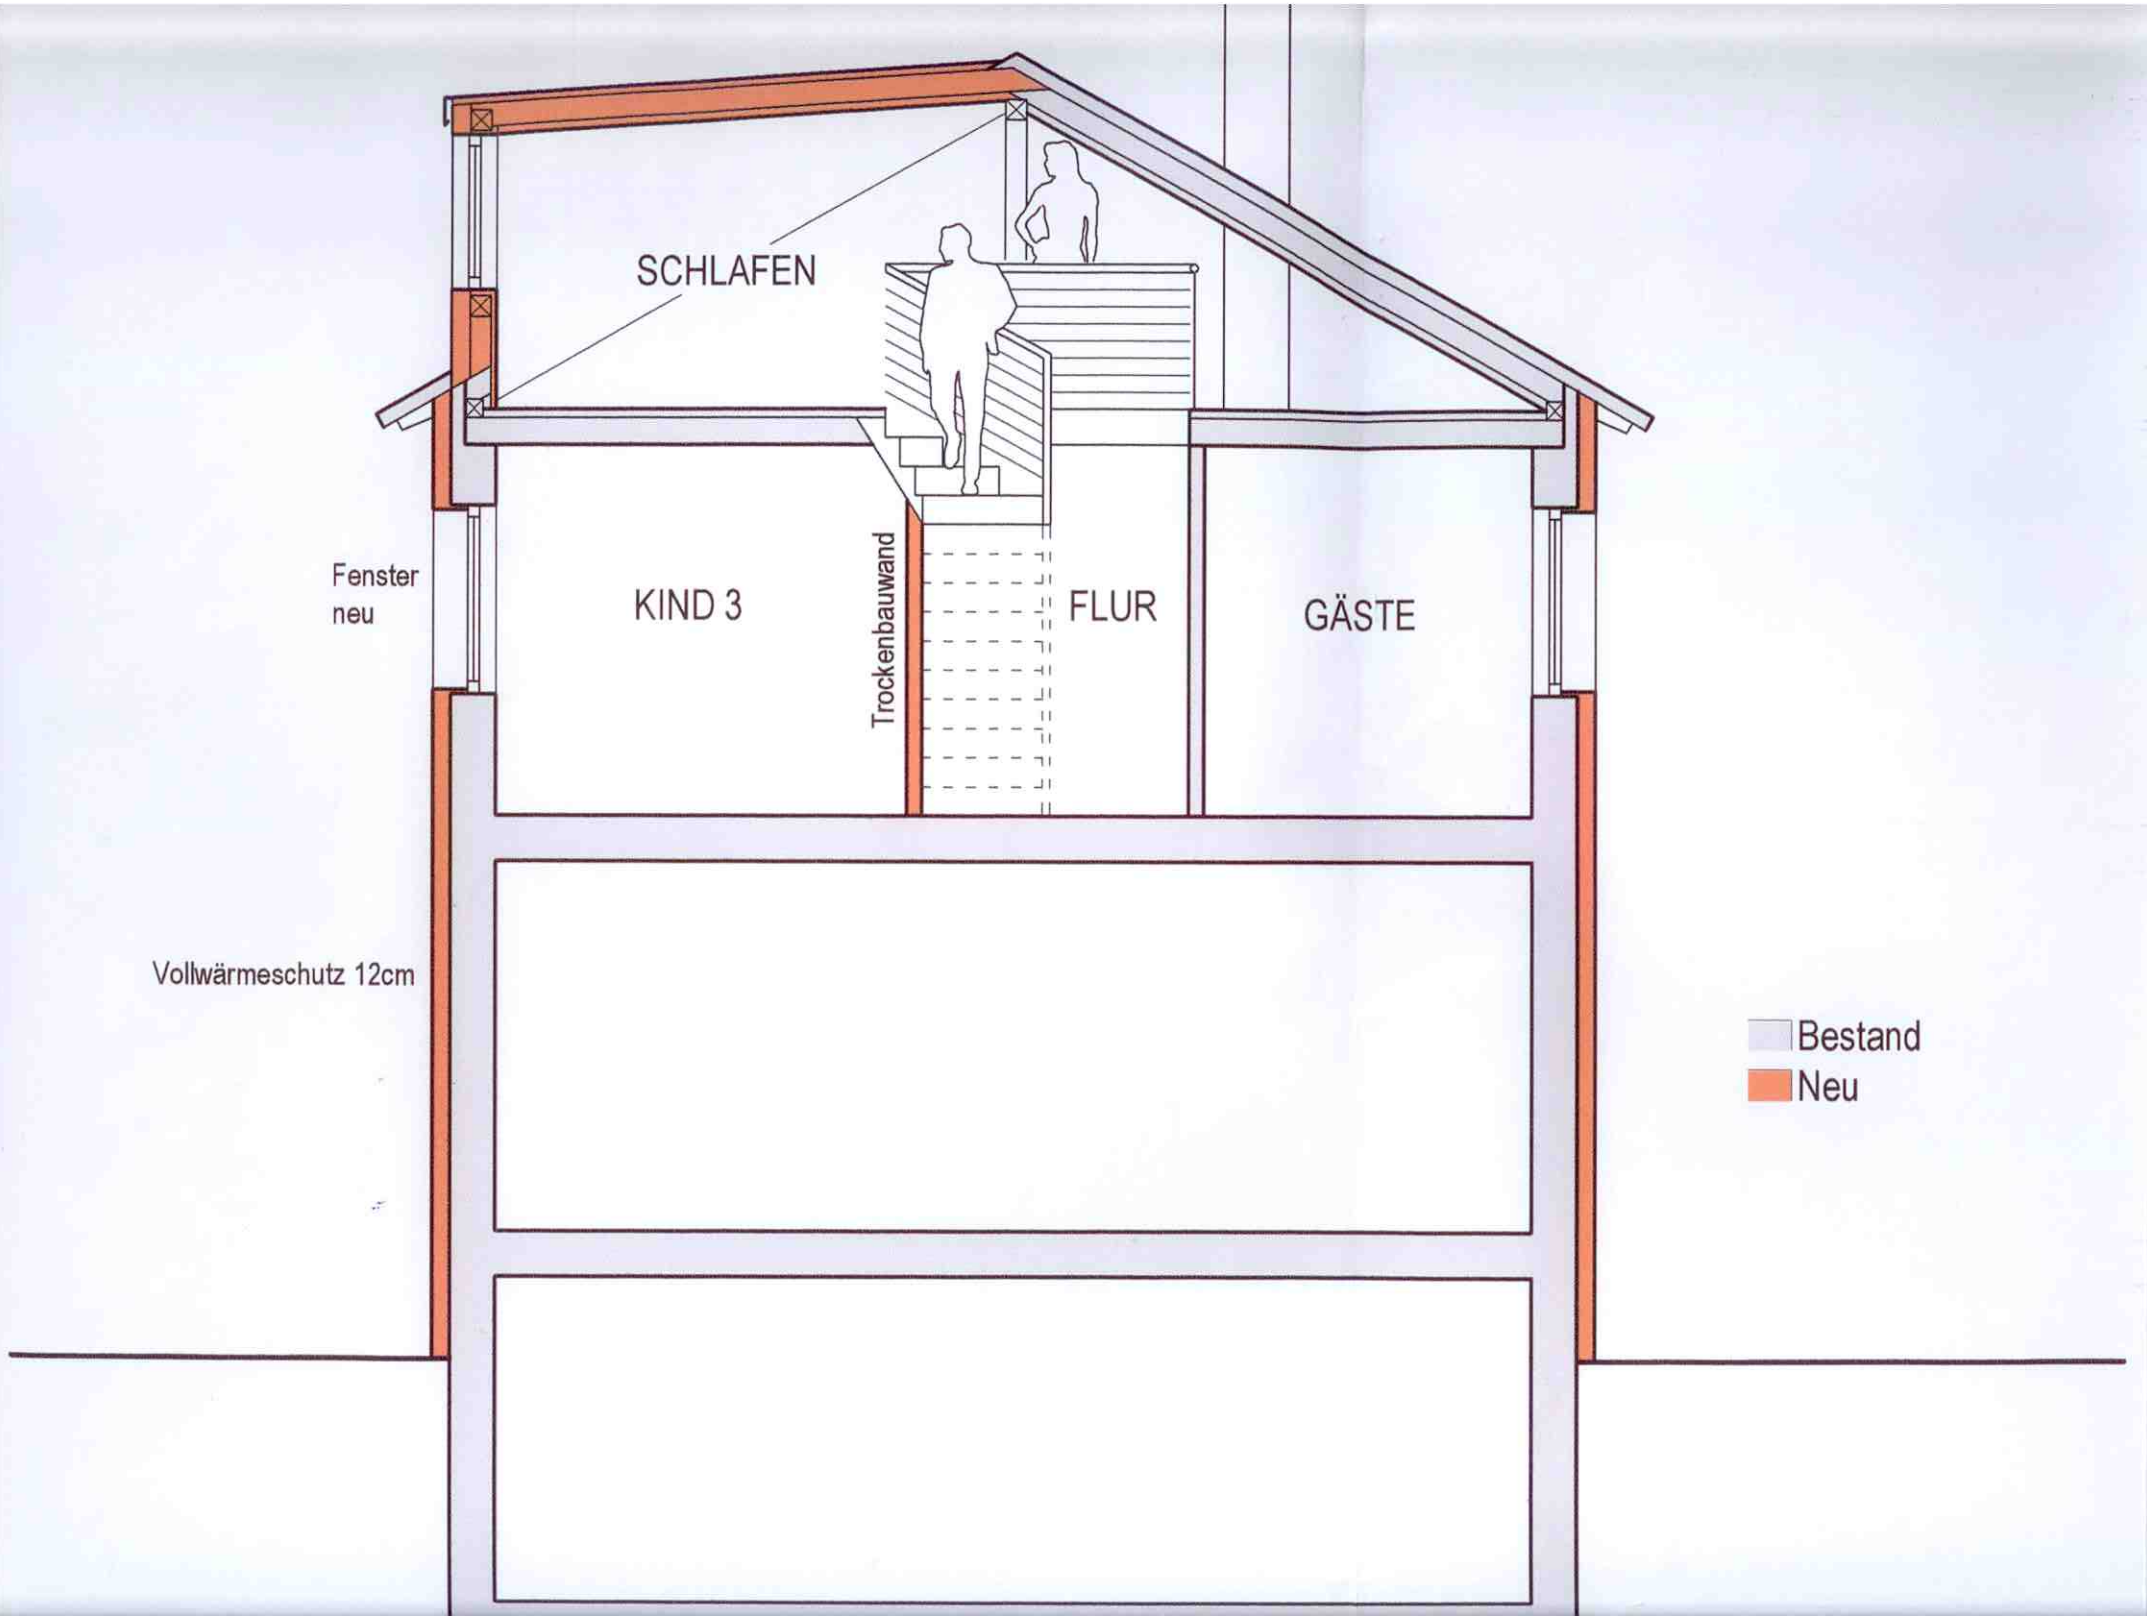
SCHLAFEN
KIND 3
Trockenbauwand
FLUR
GÄSTE
Fenster
neu
Vollwärmeschutz 12cm
Bestand
Neu