


DETAIL SIEHE
BLATT NR. 23
GELÄNDER
NR. 40

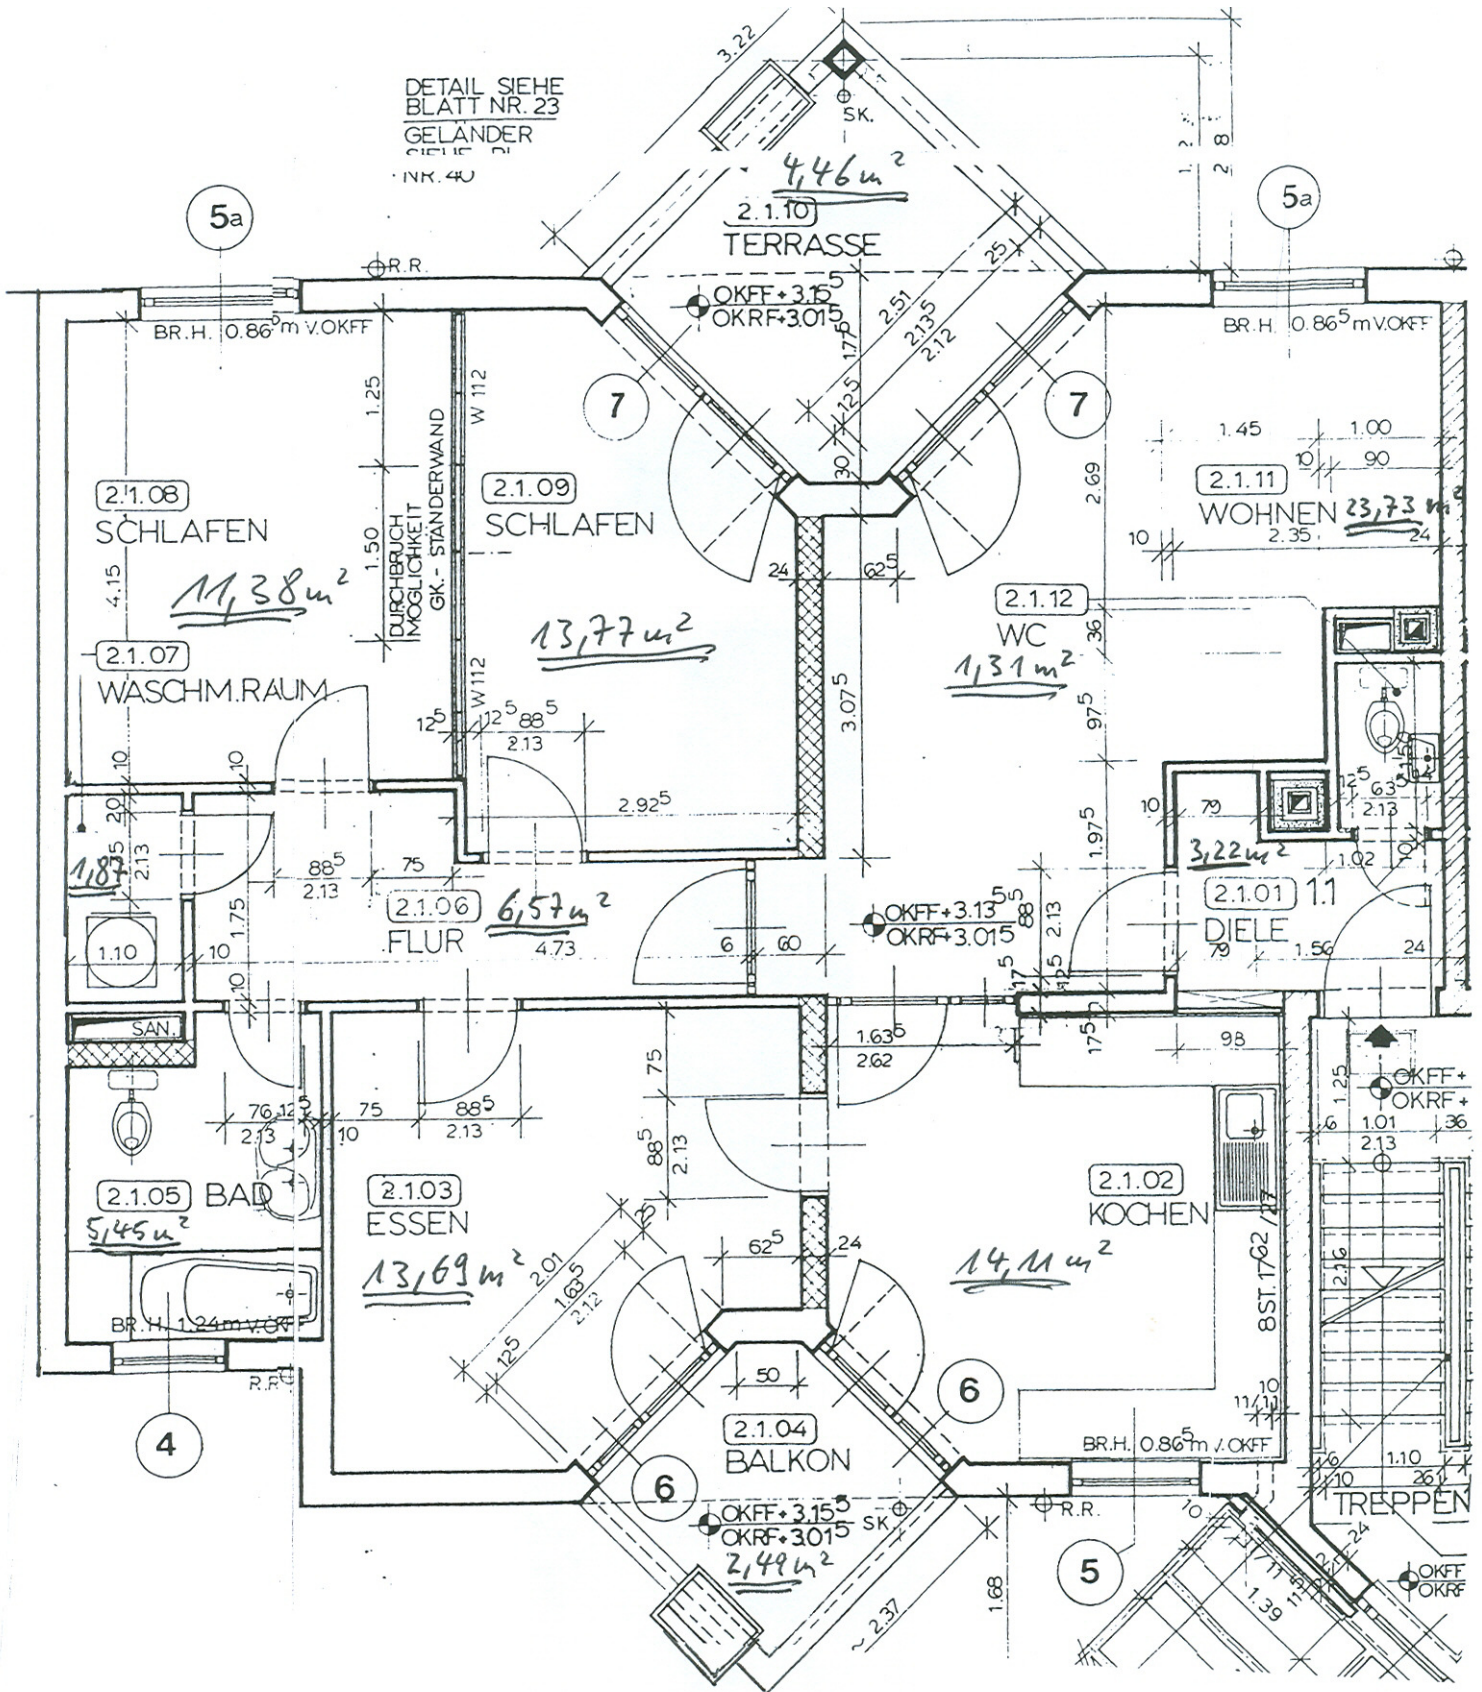

Summe nach DIN: 102,15 m²