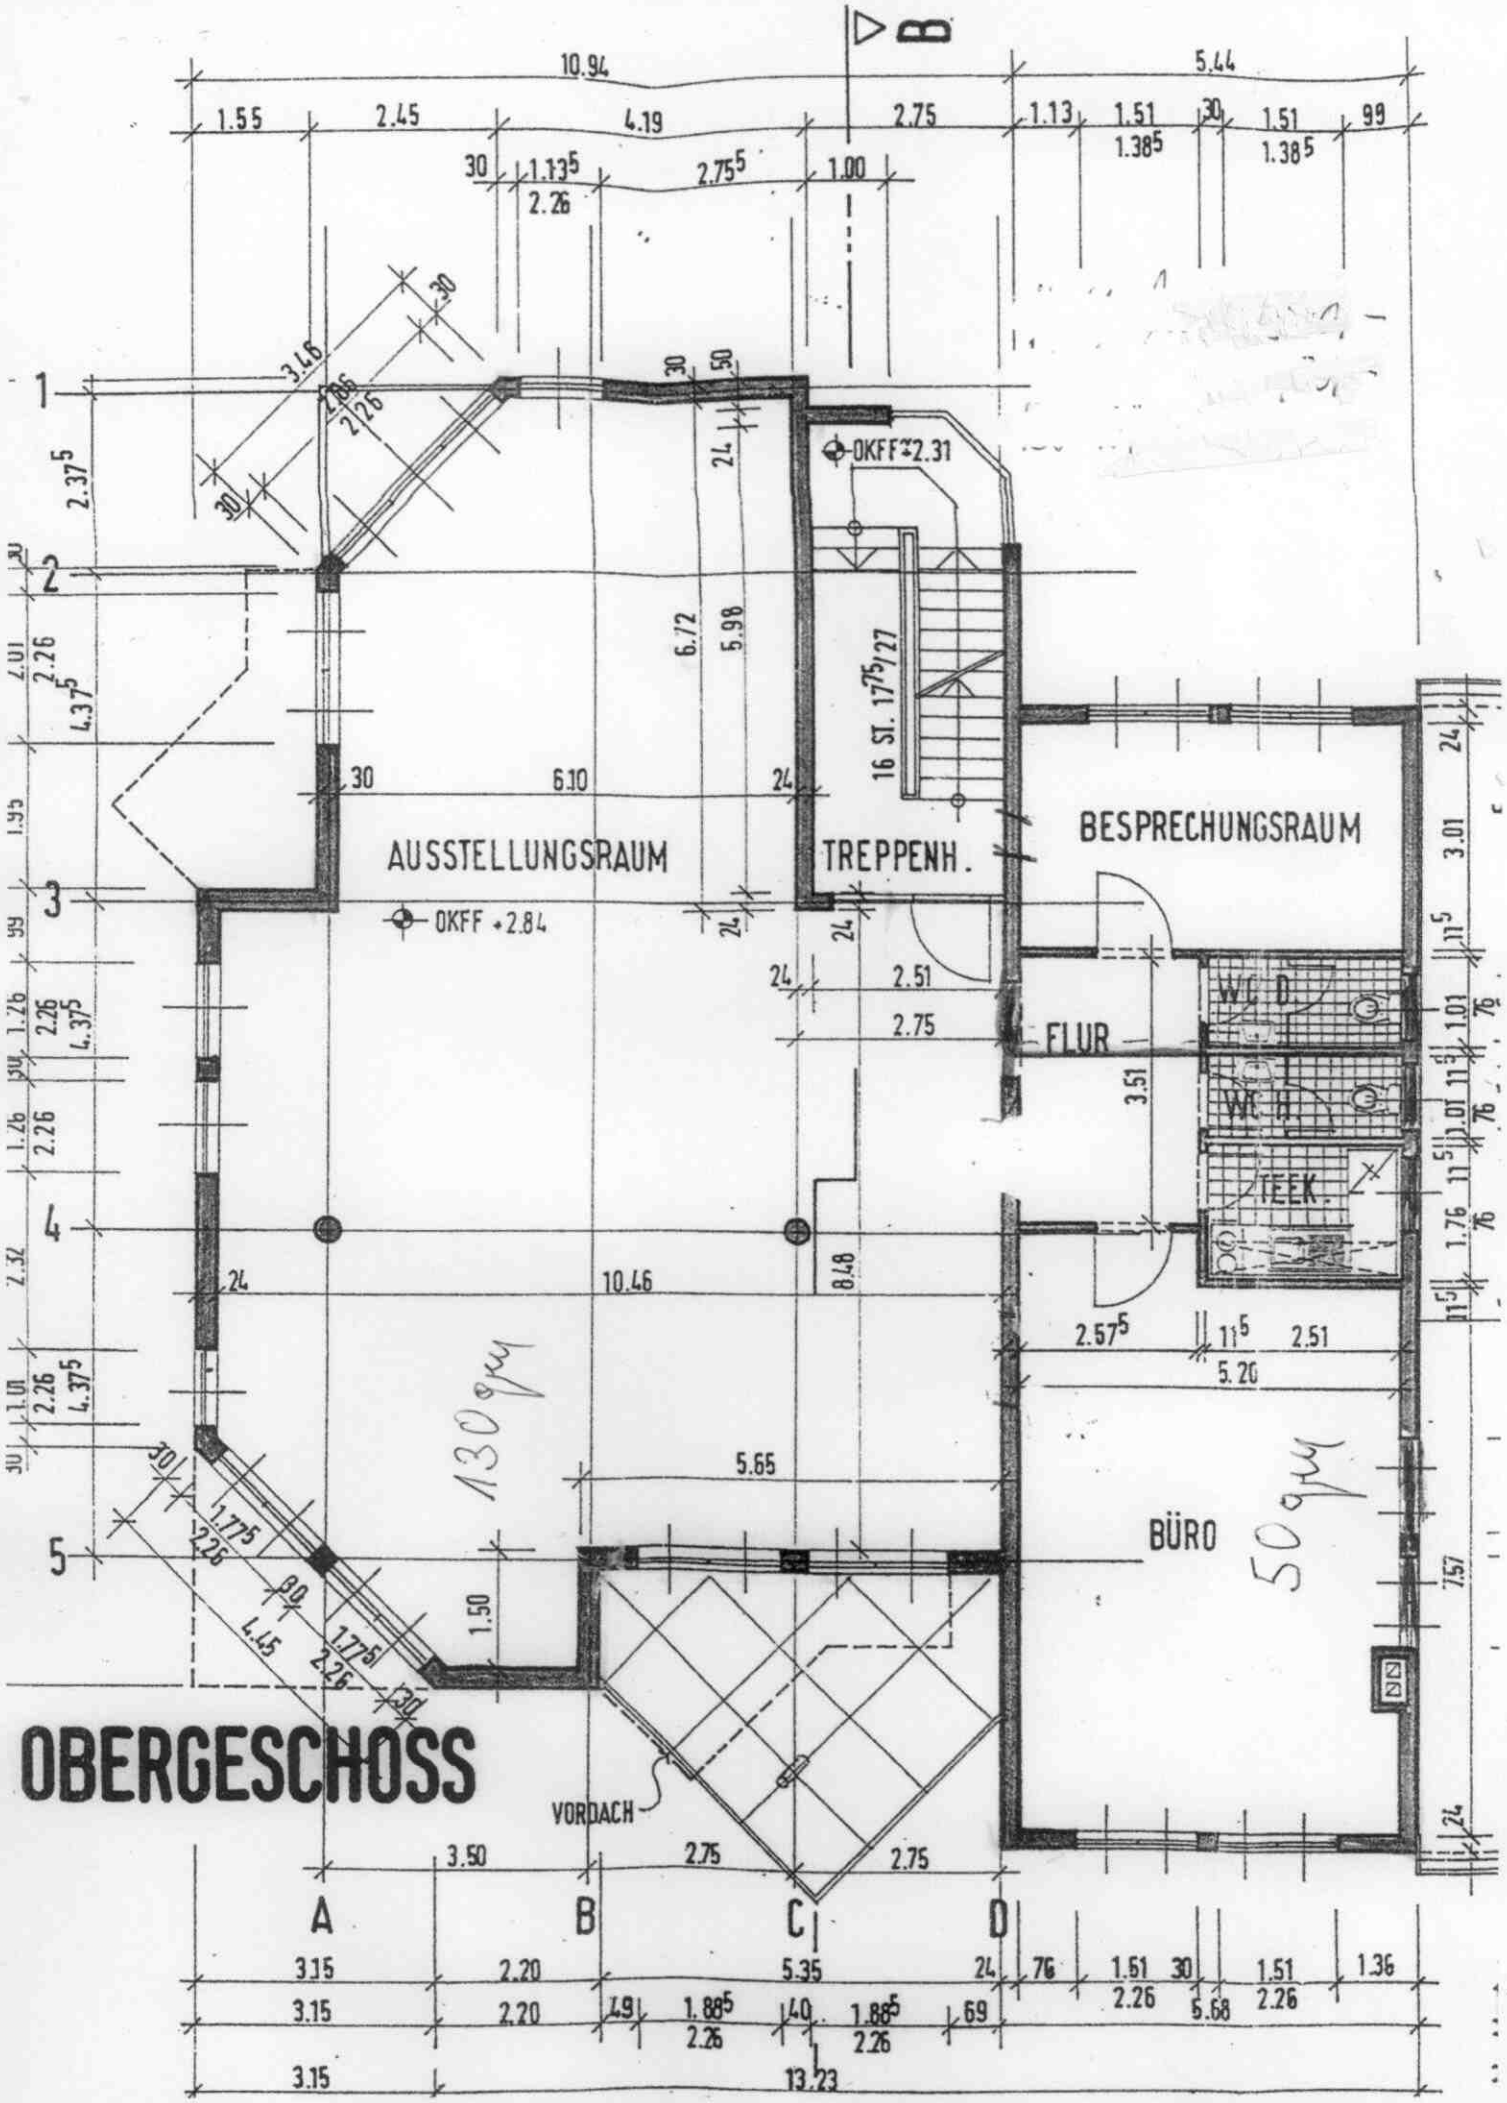
B
AUSSTELLUNGSRAUM
TREPPENH.
BESPRECHUNGSRAUM
FLUR
WC D
WC H
TEEK.
BÜRO
OKFF +2.84
OKFF +2.31
16 St. 17,5/27
VORDACH
130 qm
50 qm
OBERGESCHOSS